



НАШ САЙТ

ЖК «Галактика»


+7 (812) 426-77-00



Комплекс «Галактика» включает 22 корпуса с квартирами комфорт-класса в 10 минутах от метро Фрунзенская.



Представлены небольшие однокомнатные и квартиры-студии от 34 м², а также полнометражные двух- и трехкомнатные до 112 «квадратов».

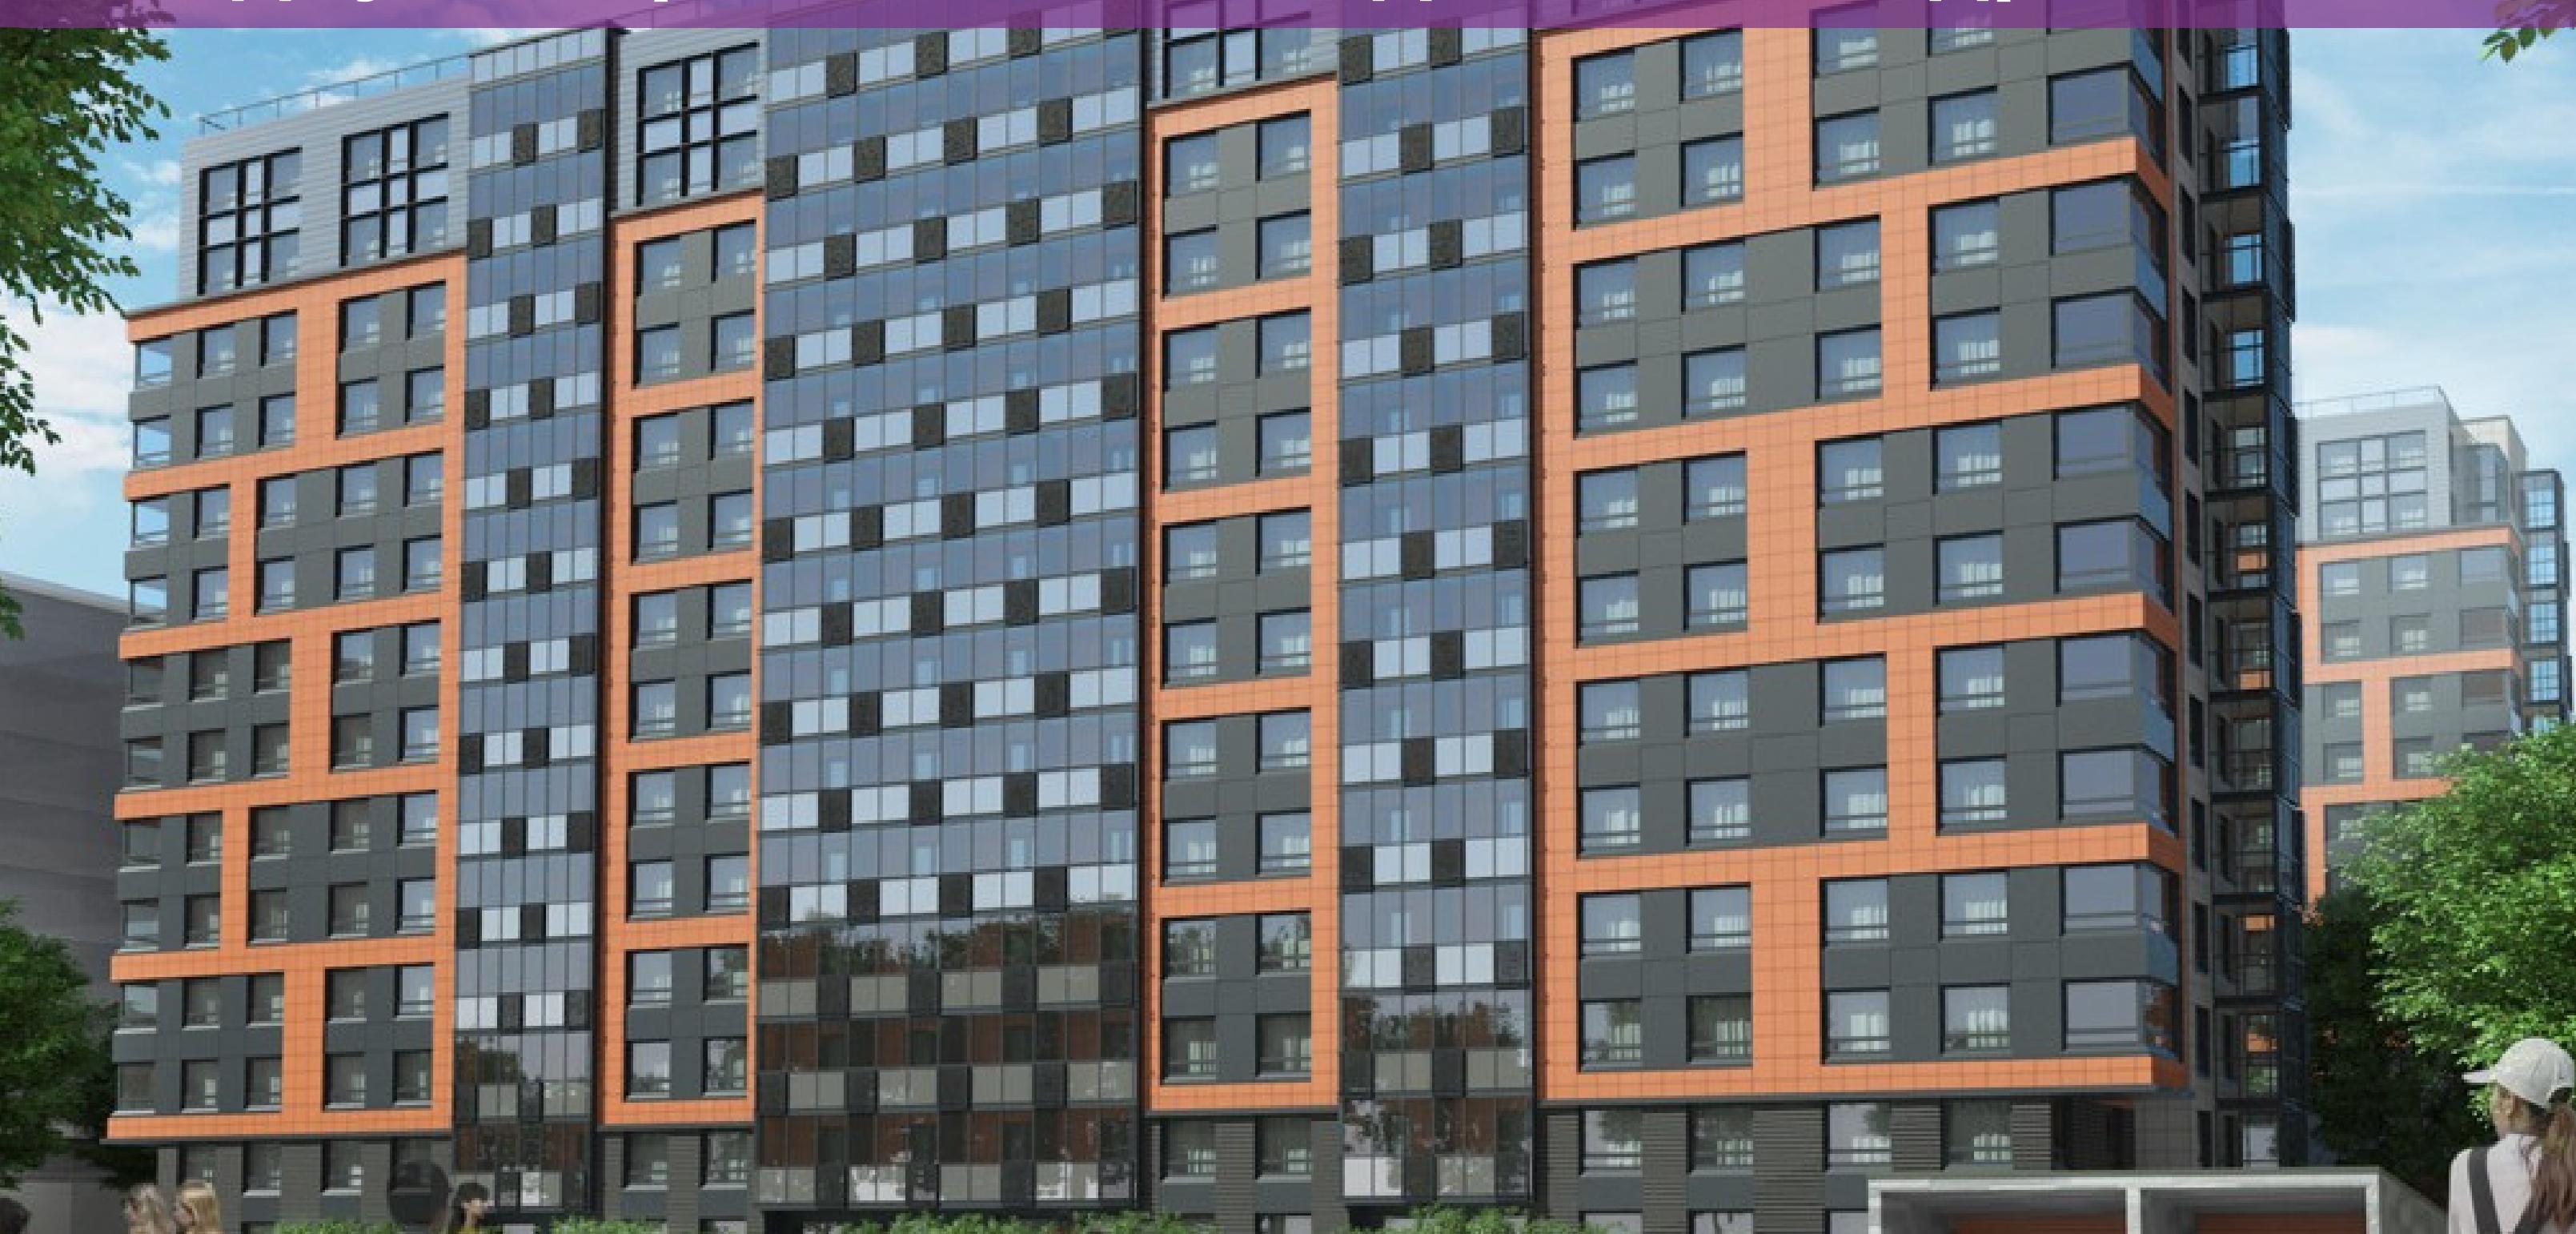

К продаже поступят 8700 квартир с чистовой отделкой.



Детские и спортивные площадки, зелёные зоны для отдыха со скамейками, ухоженные тропинки и уютное освещение.



Круглосуточная система видеонаблюдения, система
контроля доступа в парадные.




Детские сады и школы прямо на территории квартала полностью покроют потребность жителей в детских учреждениях.




Первые этажи отданы под необходимые жителям коммерческие помещения — магазины, кафе, бытовые услуги.



РАСПОЛОЖЕНИЕ

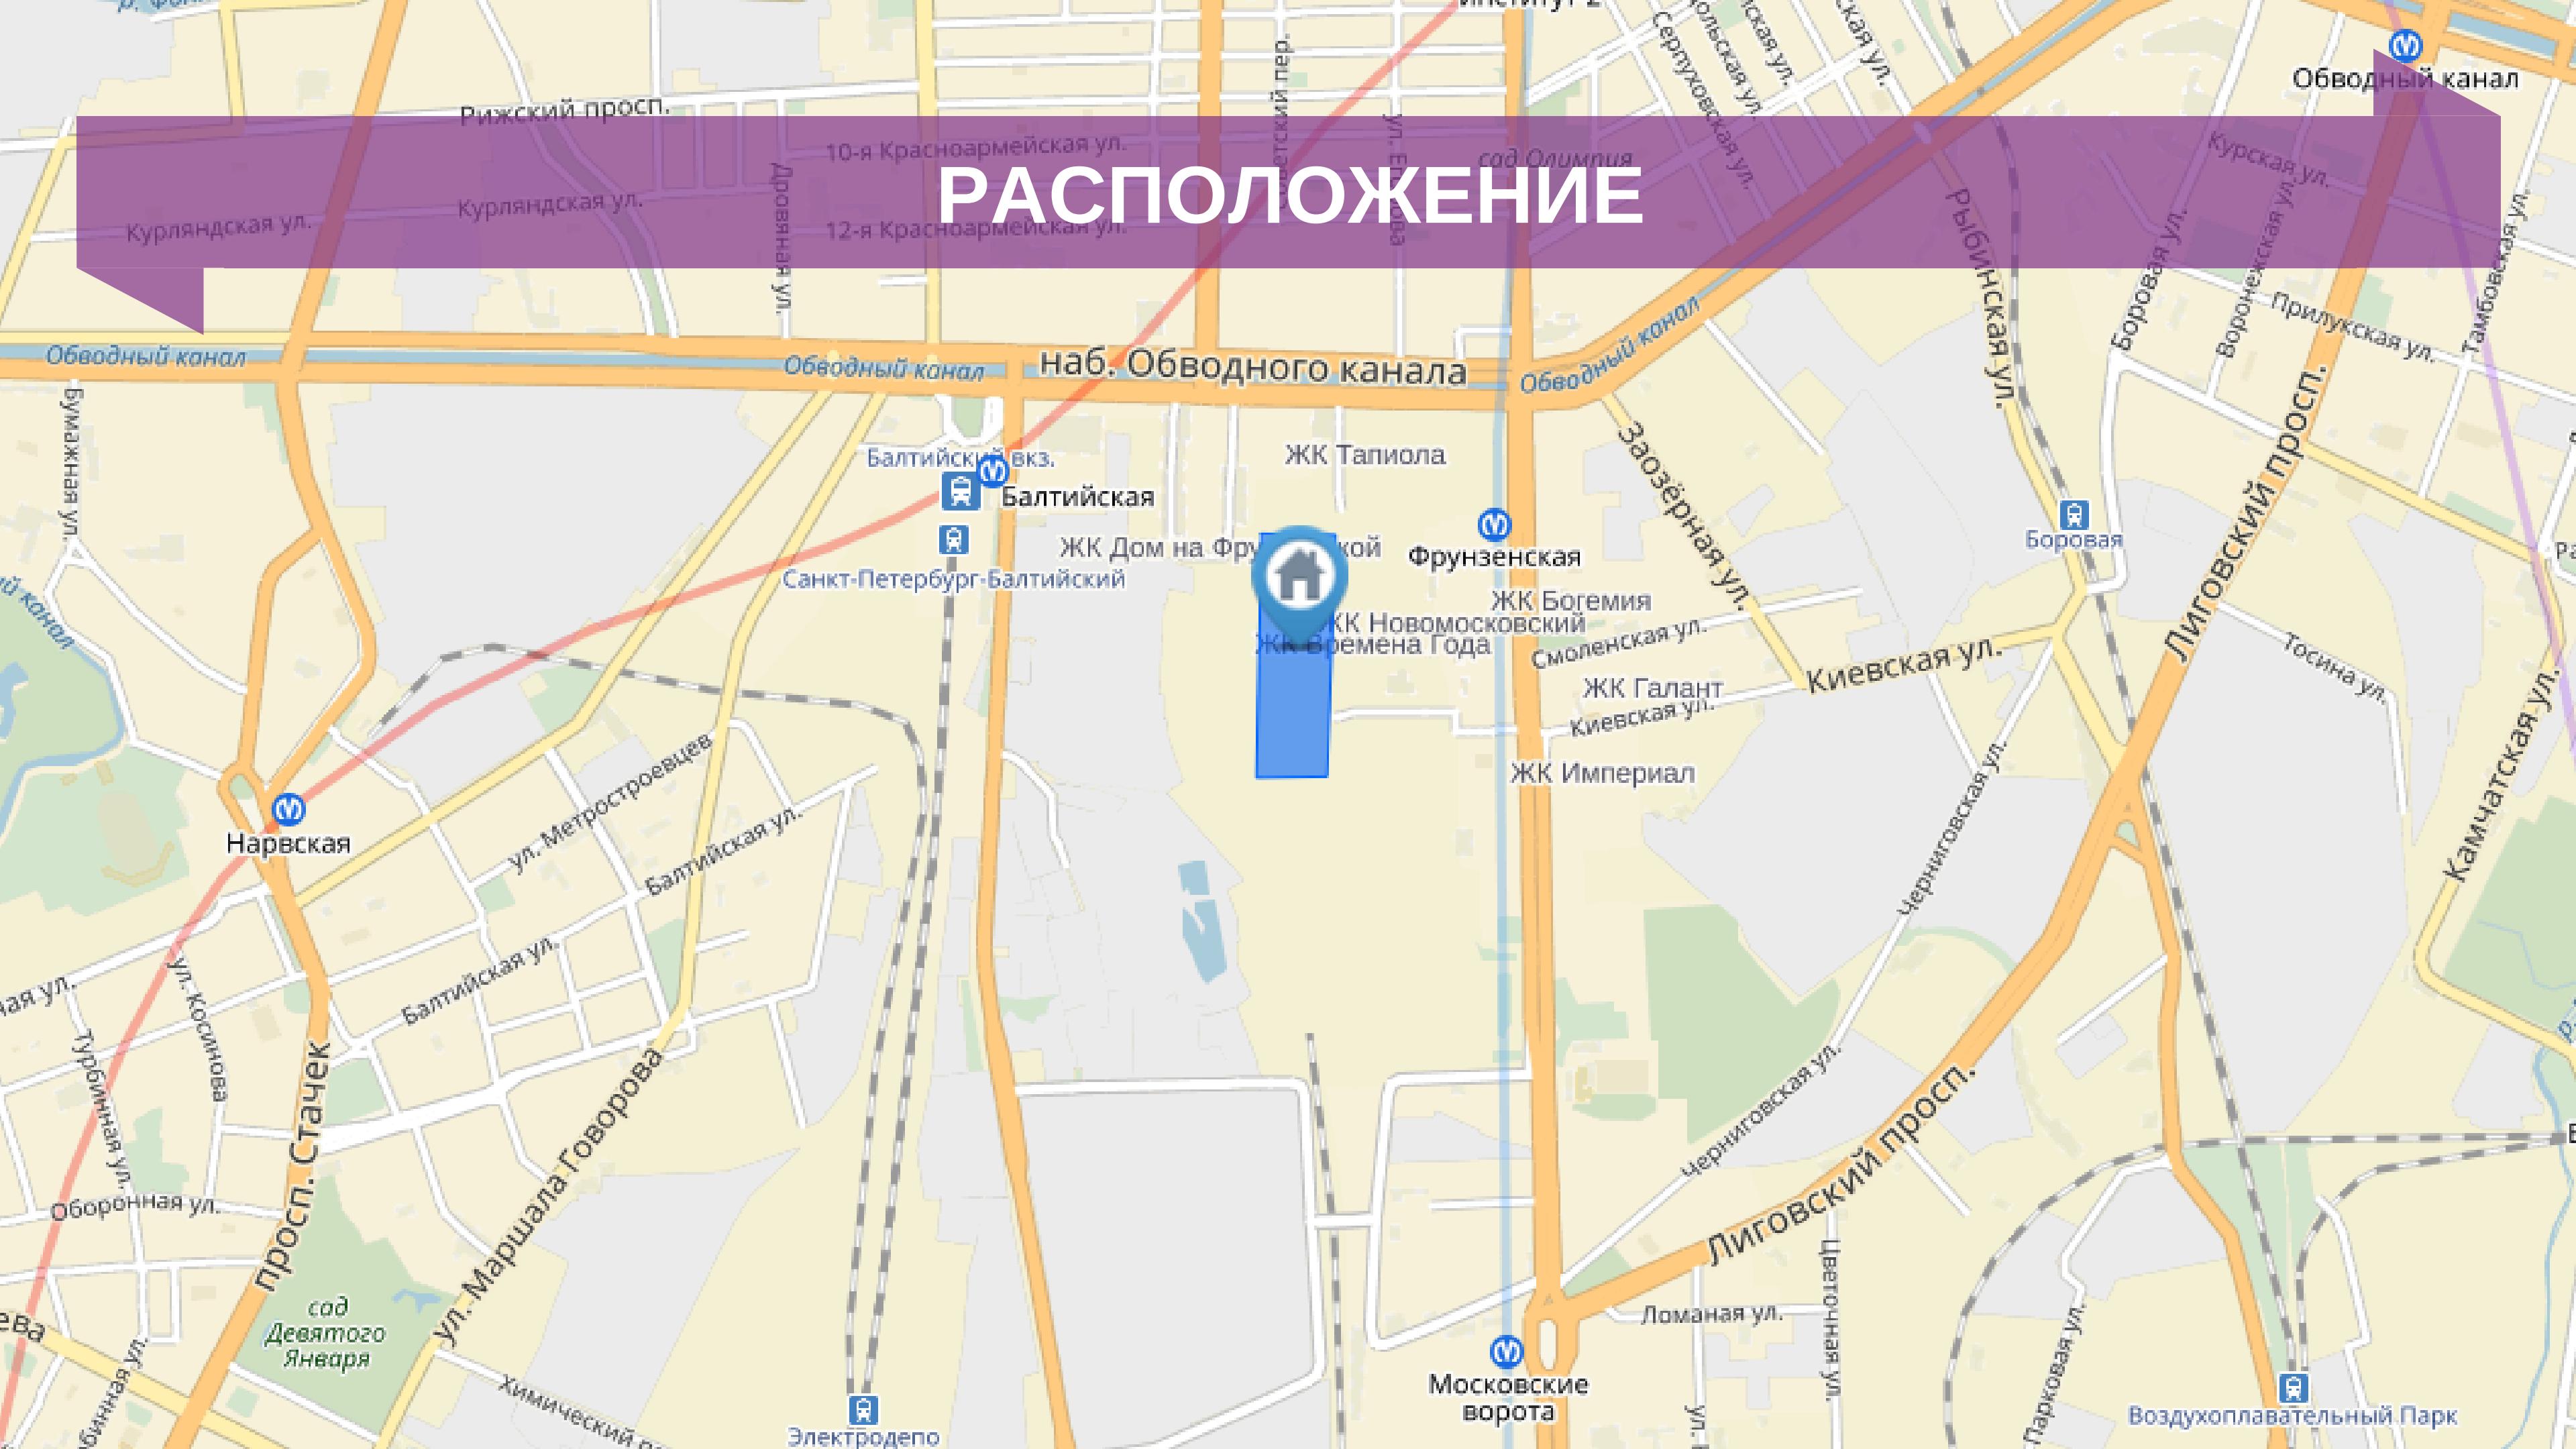

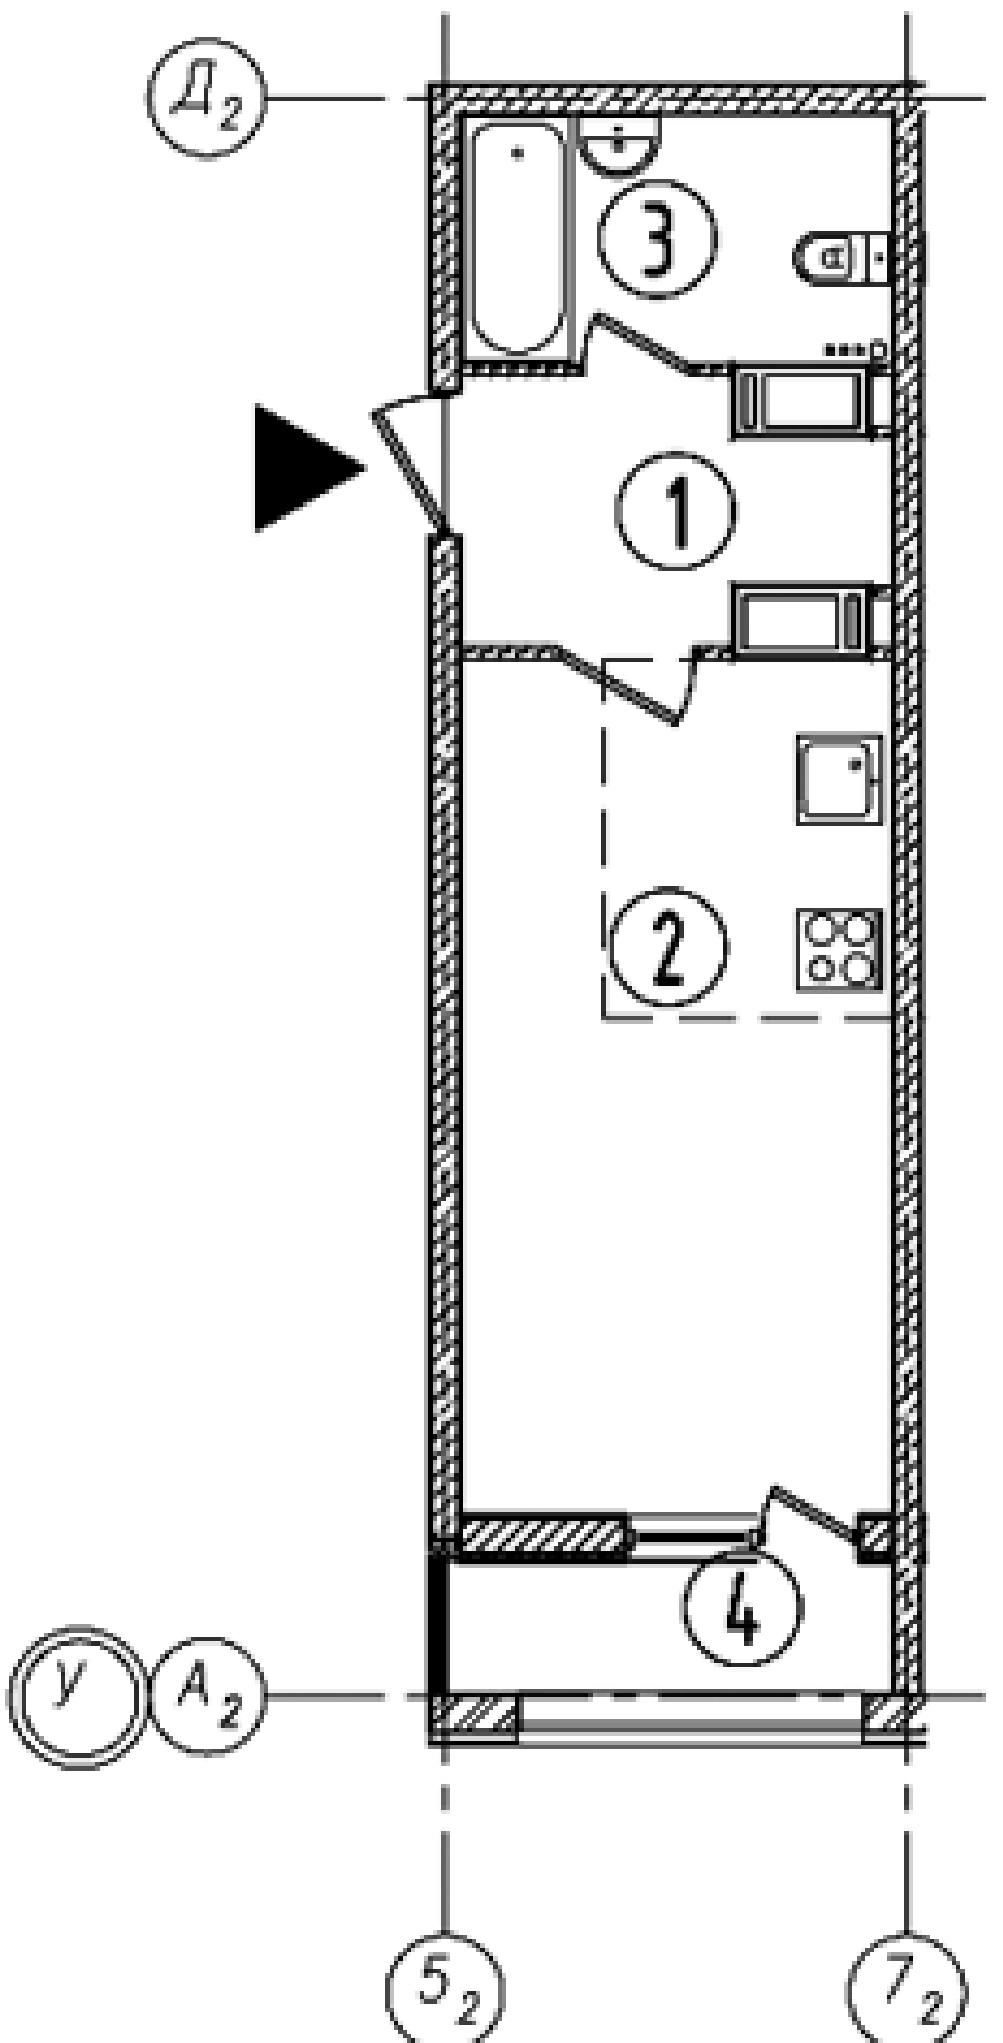

ПЛАНИРОВКИ

студия

ПЛОЩАДЬ: 29.23 М2

ЦЕНЫ АКТУАЛЬНЫ НА ДАТУ 22.06.2017.

**ДЛЯ УТОЧНЕНИЯ ЦЕНЫ ЗВОНИТЕ ПО
ТЕЛ. +7 (812) 426-77-00**

ЦЕНА ОТ:

3 314 048 РУБЛЕЙ

ОТДЕЛ ПРОДАЖ: +7 (812) 426-77-00

ПЛАНИРОВКИ

студия

ПЛОЩАДЬ: 28.7 М2

ЦЕНЫ АКТУАЛЬНЫ НА ДАТУ 22.06.2017.


ДЛЯ УТОЧНЕНИЯ ЦЕНЫ ЗВОНИТЕ ПО

ТЕЛ. +7 (812) 426-77-00

ЦЕНА ОТ:

3 485 116 РУБЛЕЙ

ОТДЕЛ ПРОДАЖ: +7 (812) 426-77-00

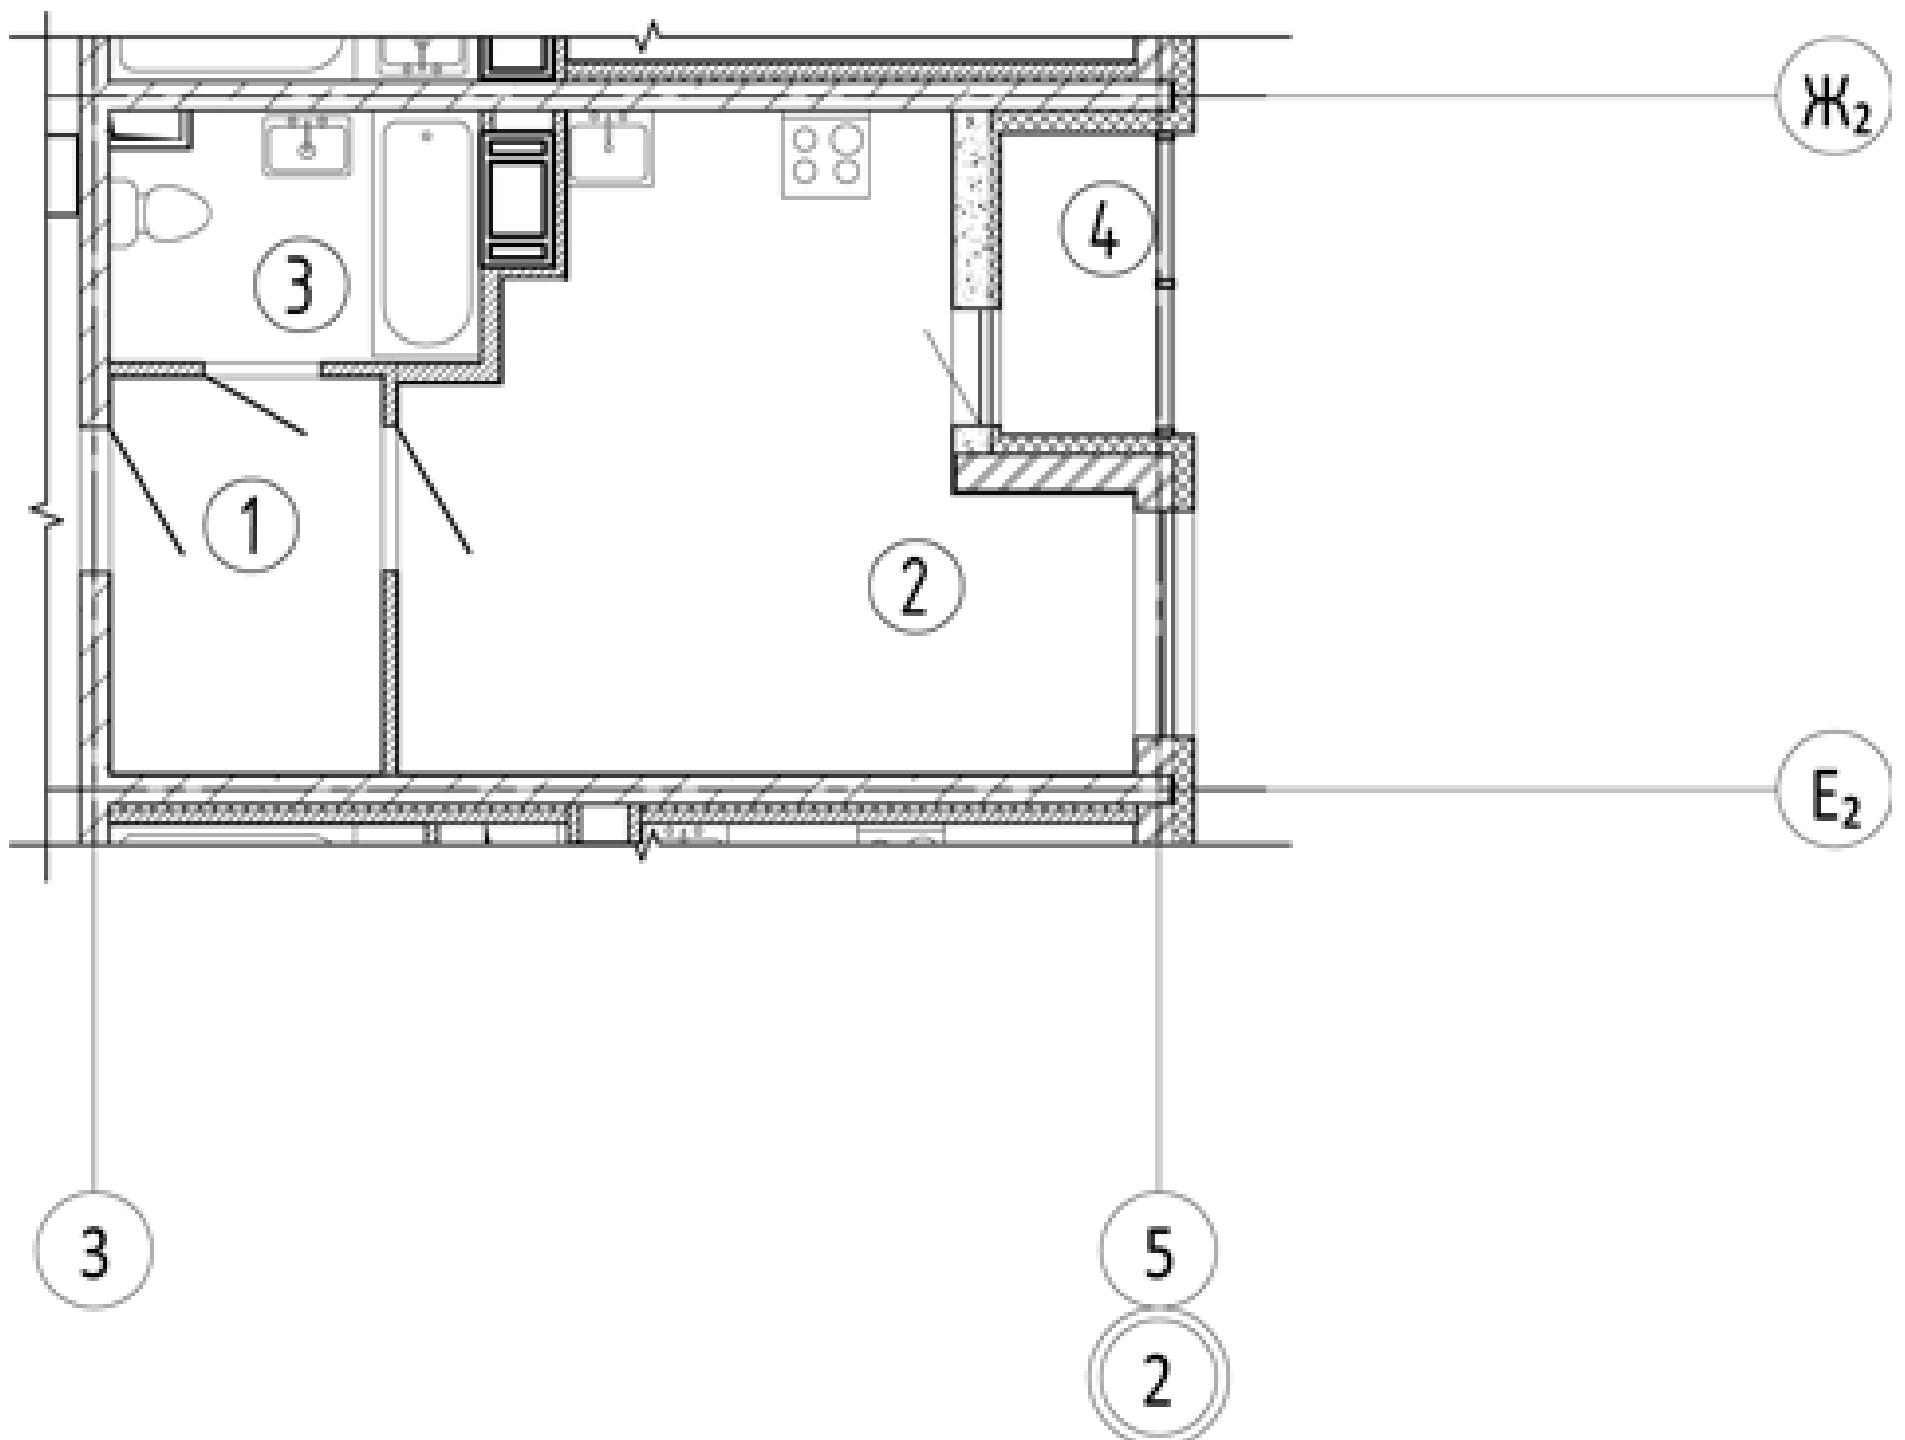

ПЛАНИРОВКИ

1-КОМНАТНАЯ

ПЛОЩАДЬ: 33.76 М²

КУХНЯ: 8.47 М²


ЦЕНЫ АКТУАЛЬНЫ НА ДАТУ 22.06.2017.

ДЛЯ УТОЧНЕНИЯ ЦЕНЫ ЗВОНИТЕ ПО


ТЕЛ. +7 (812) 426-77-00

ЦЕНА ОТ:

3 929 155 РУБЛЕЙ

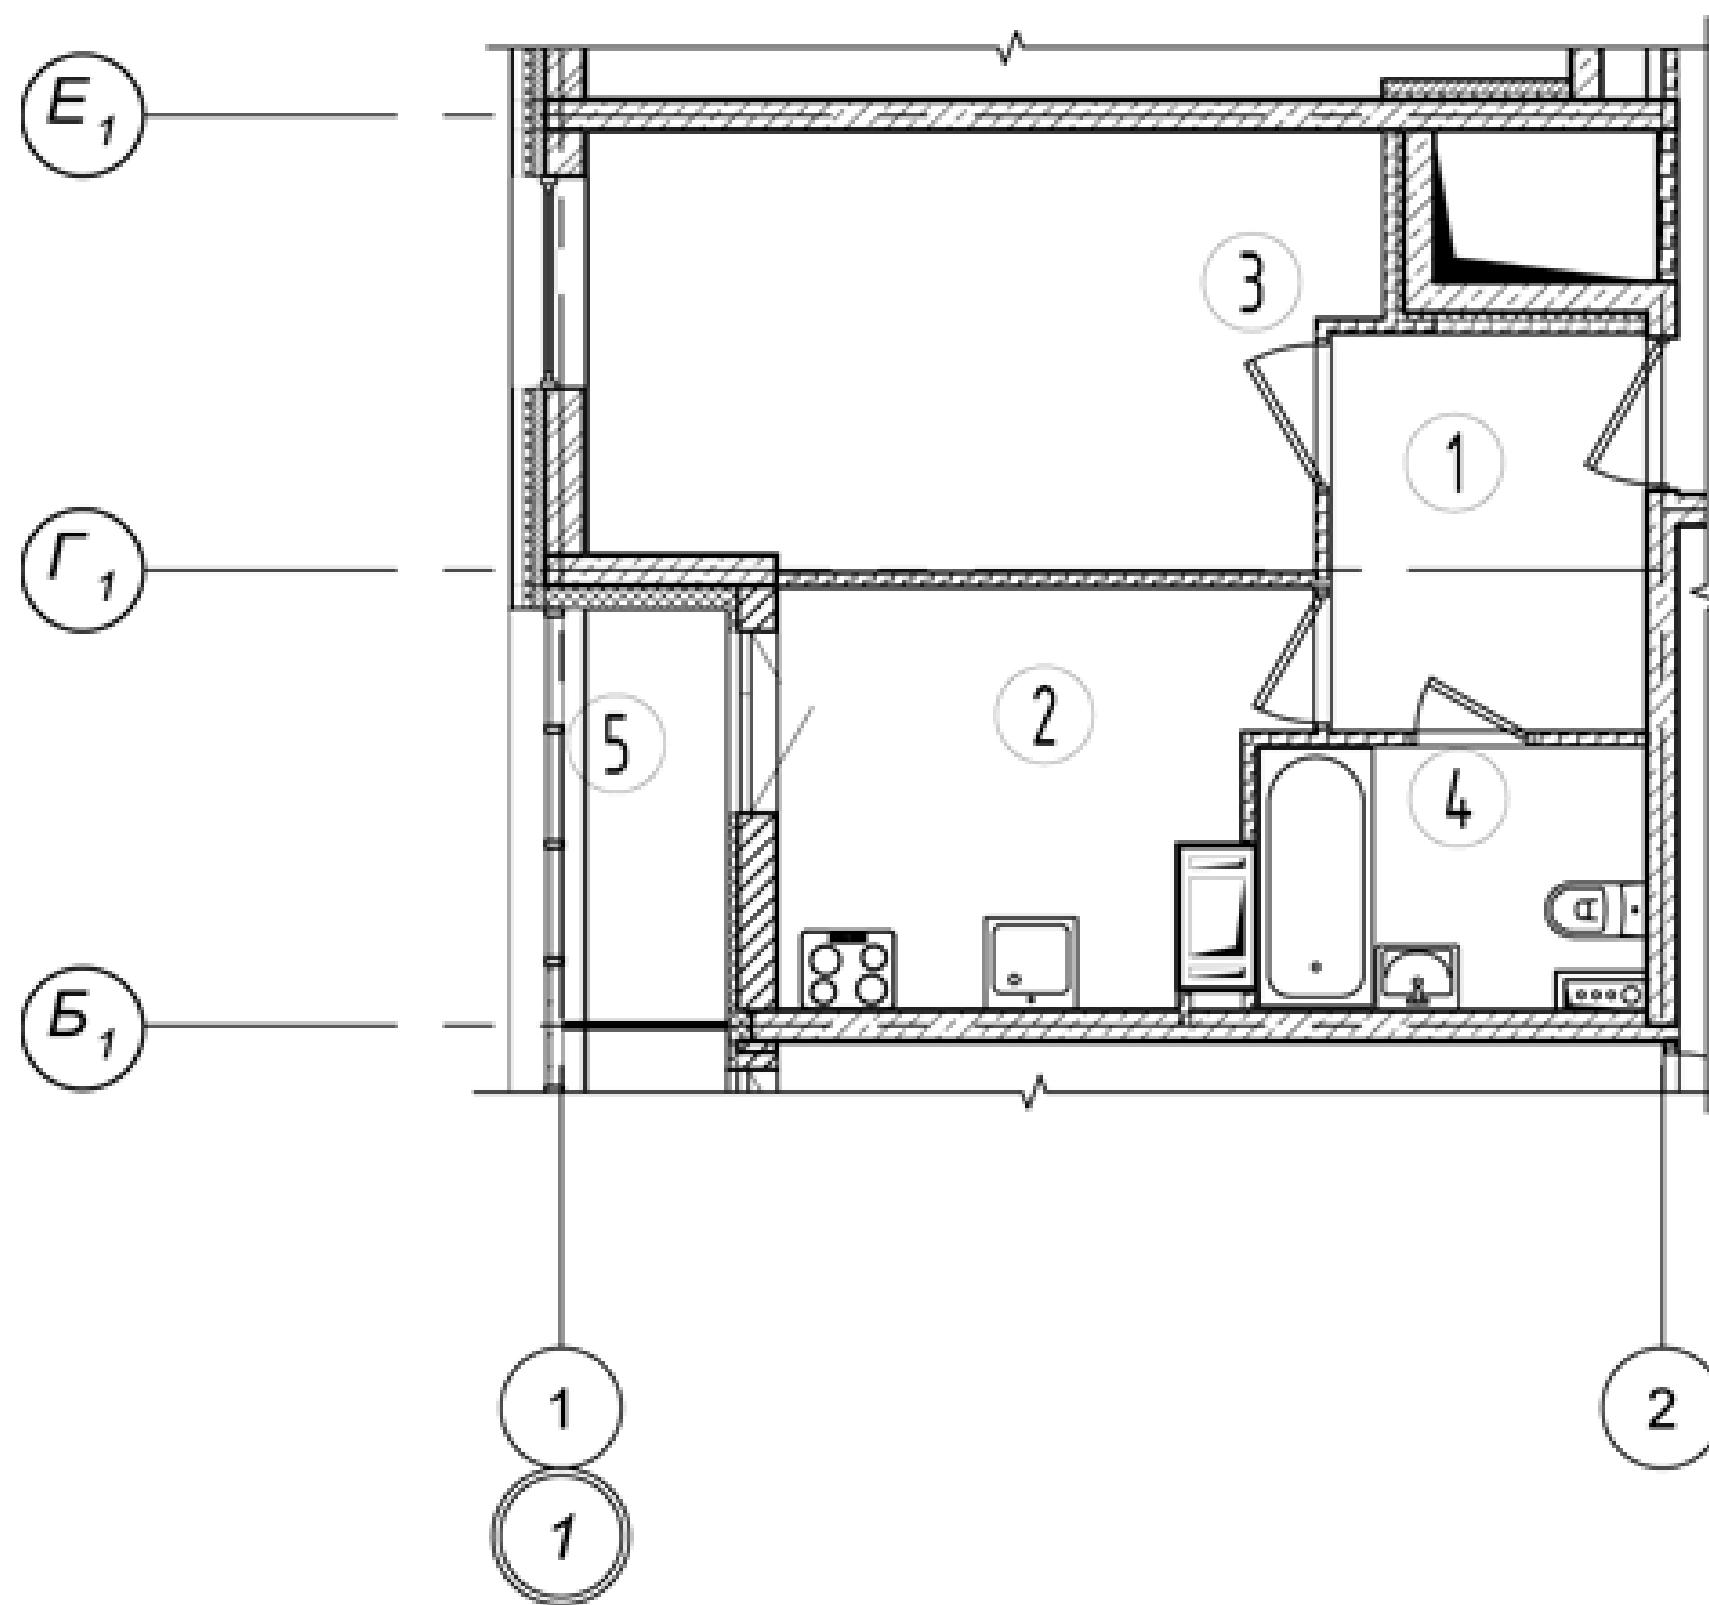

ОТДЕЛ ПРОДАЖ: +7 (812) 426-77-00

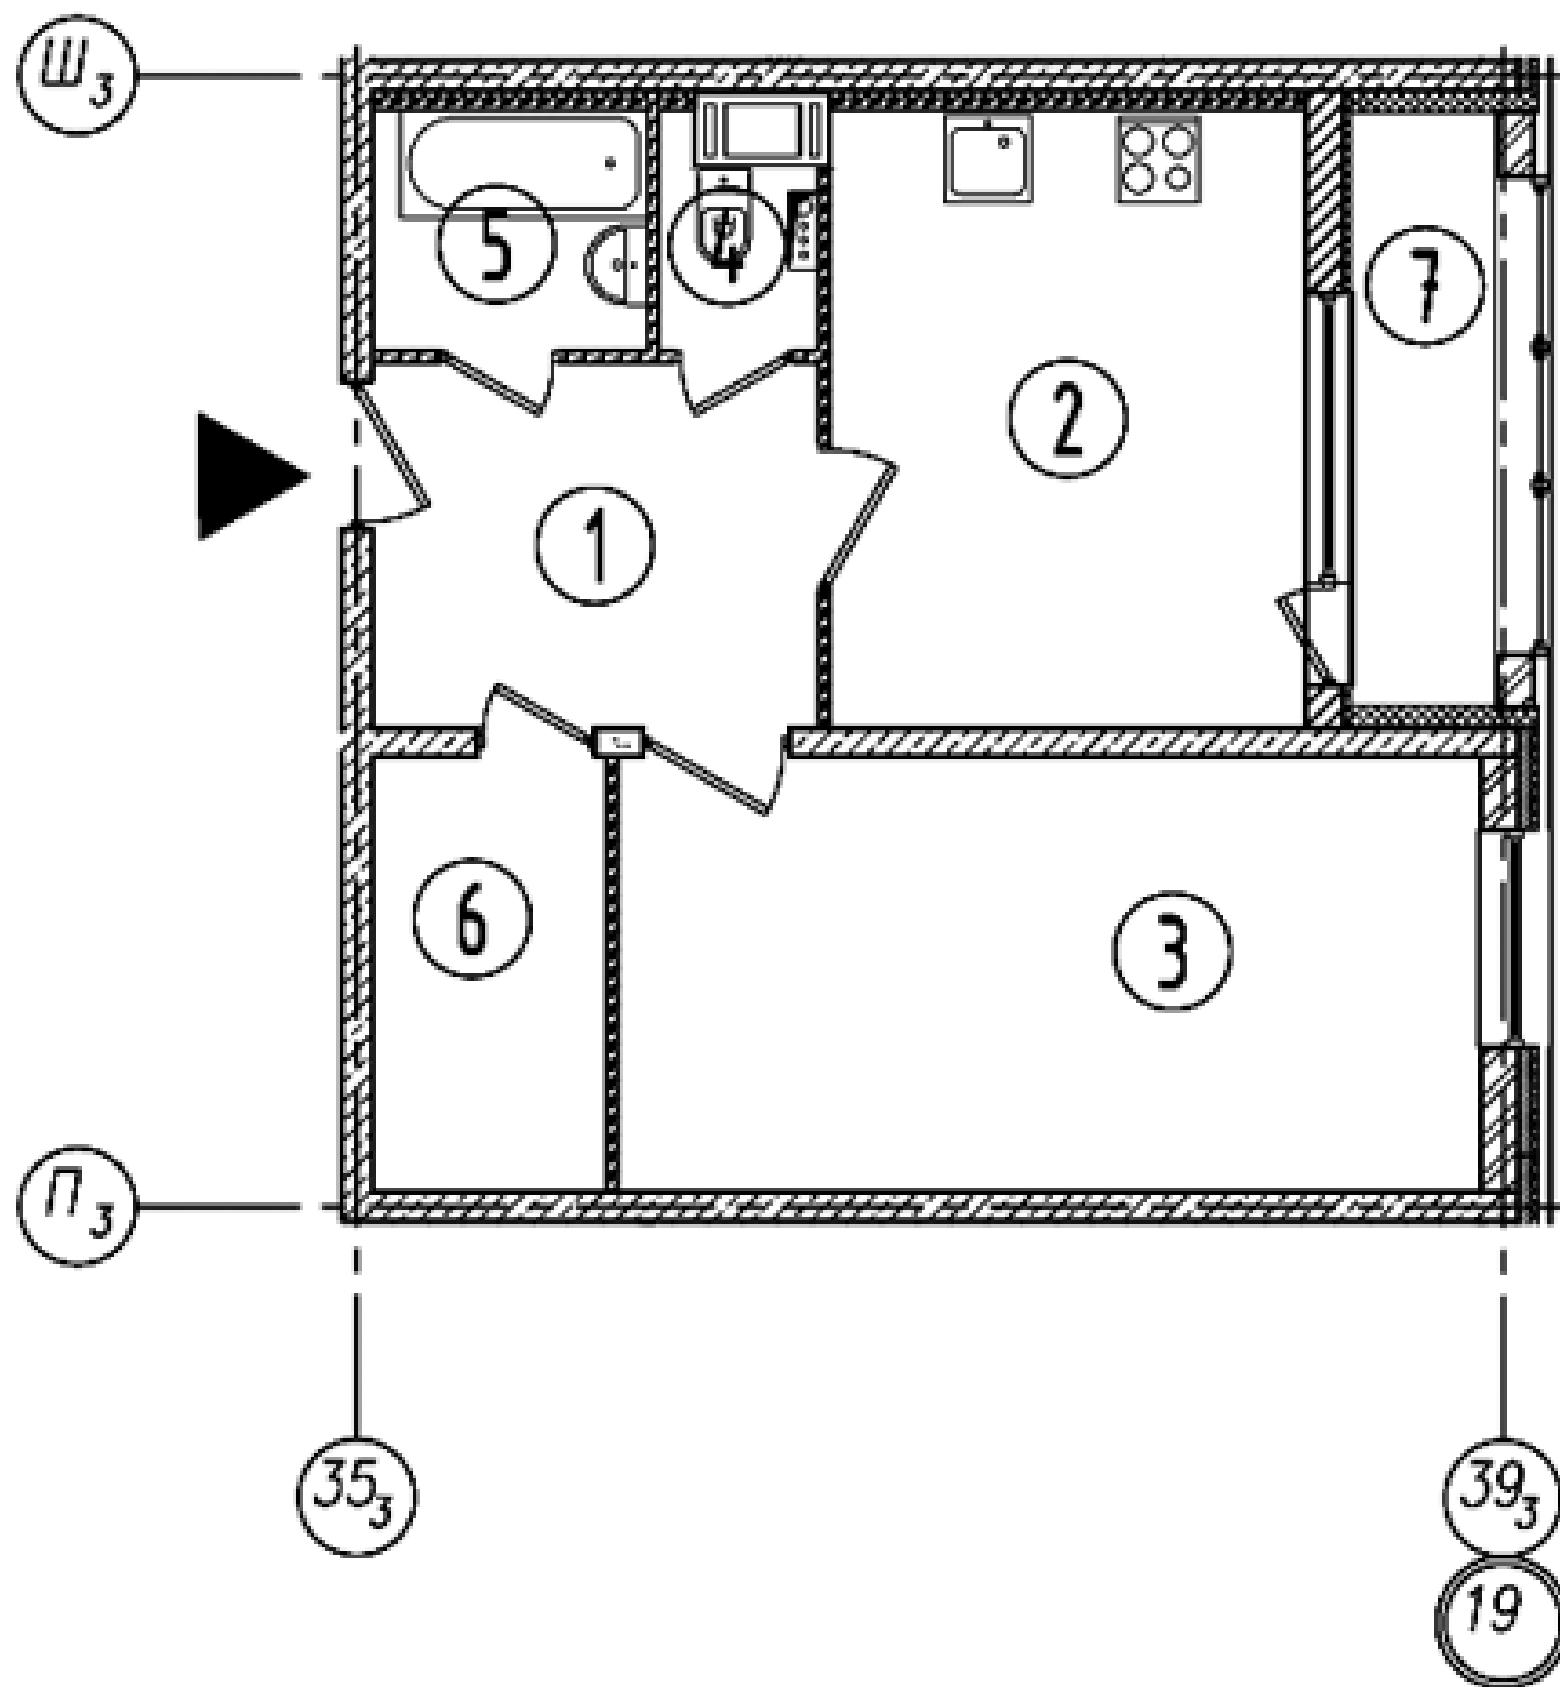

ПЛАНИРОВКИ

1-КОМНАТНАЯ

ПЛОЩАДЬ: 51.14 М2

КУХНЯ: 14.01 М2


ЦЕНЫ АКТУАЛЬНЫ НА ДАТУ 22.06.2017.

ДЛЯ УТОЧНЕНИЯ ЦЕНЫ ЗВОНИТЕ ПО
ТЕЛ. +7 (812) 426-77-00

ЦЕНА ОТ:

5 174 545 РУБЛЕЙ

ОТДЕЛ ПРОДАЖ: +7 (812) 426-77-00

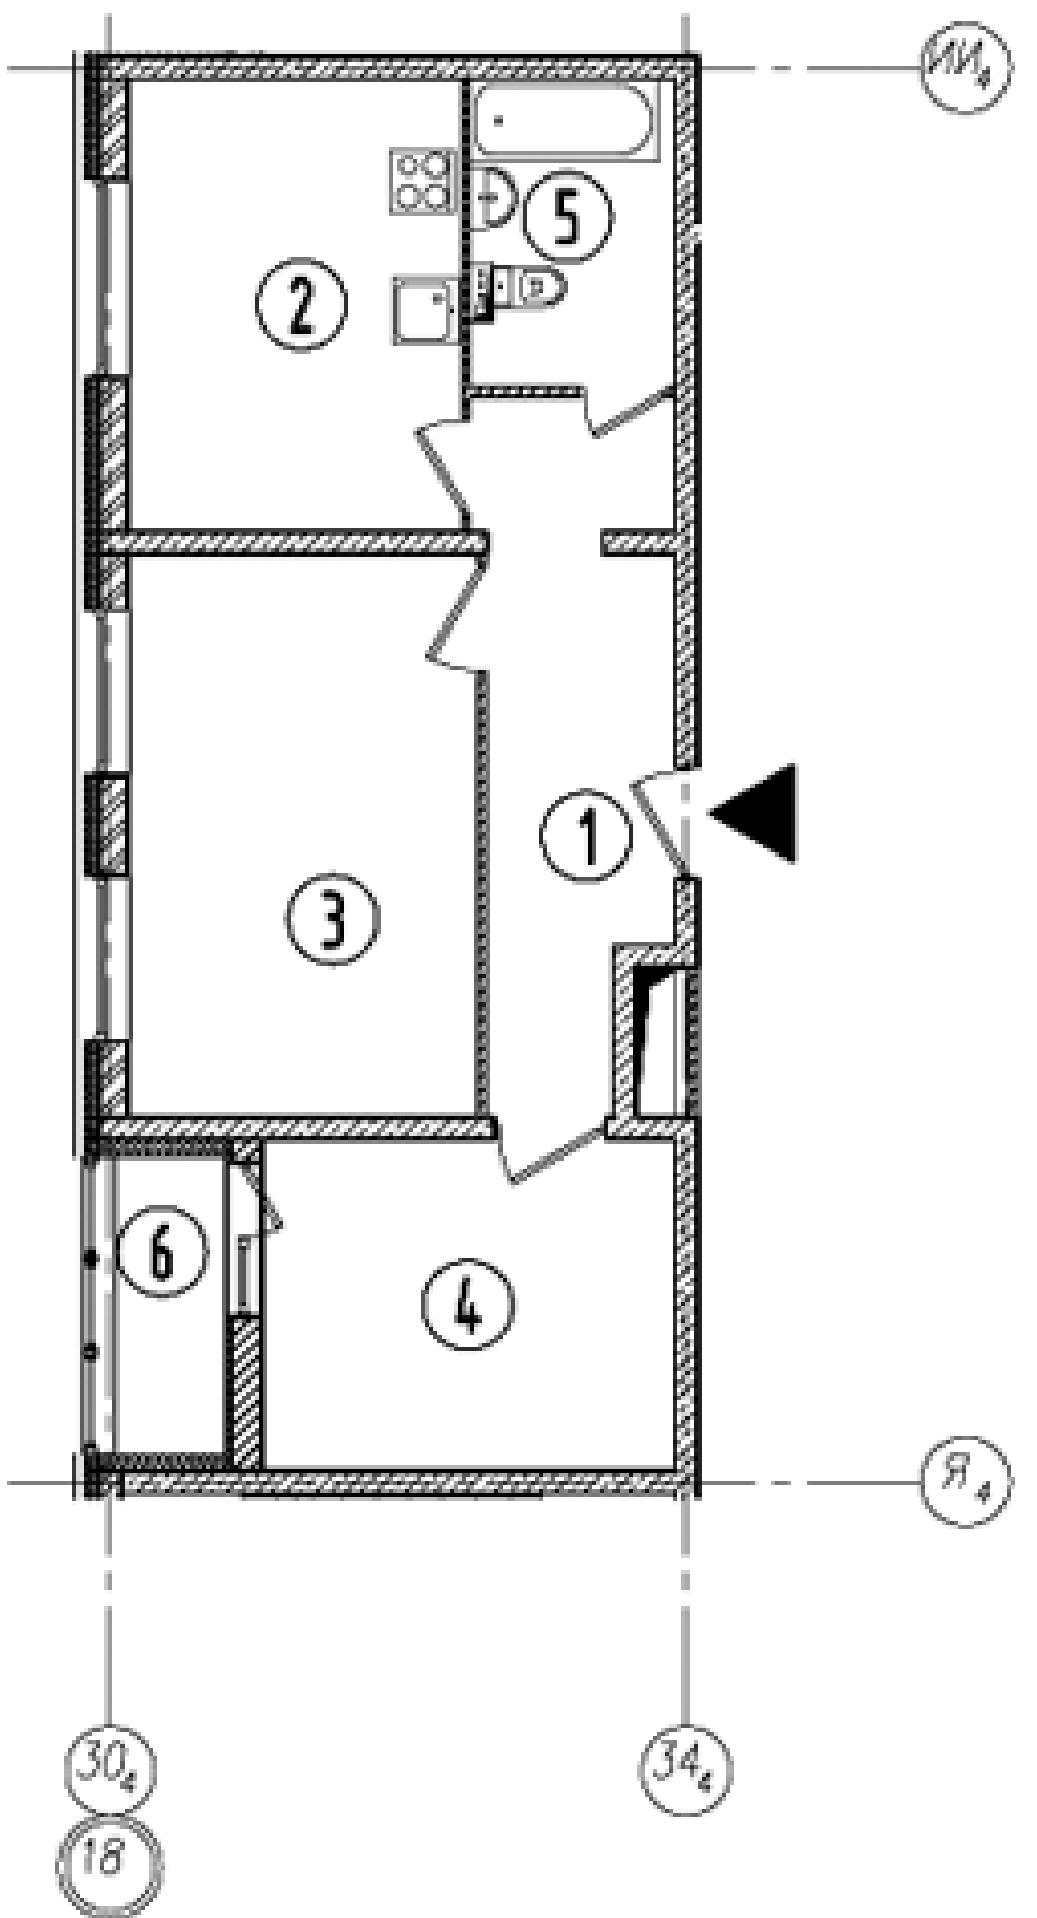

ПЛАНИРОВКИ

2-КОМНАТНАЯ

ПЛОЩАДЬ: 56.4 М²

КУХНЯ: 12.32 М²

ЦЕНЫ АКТУАЛЬНЫ НА ДАТУ 22.06.2017.

ДЛЯ УТОЧНЕНИЯ ЦЕНЫ ЗВОНИТЕ ПО
ТЕЛ. +7 (812) 426-77-00

ЦЕНА ОТ:

5 529 485 РУБЛЕЙ

ОТДЕЛ ПРОДАЖ: +7 (812) 426-77-00

ПЛАНИРОВКИ

2-КОМНАТНАЯ

ПЛОЩАДЬ: 57.68 М²


КУХНЯ: 9.11 М²

ЦЕНЫ АКТУАЛЬНЫ НА ДАТУ 22.06.2017.

ДЛЯ УТОЧНЕНИЯ ЦЕНЫ ЗВОНИТЕ ПО
ТЕЛ. +7 (812) 426-77-00

ЦЕНА ОТ:

5 919 057 РУБЛЕЙ

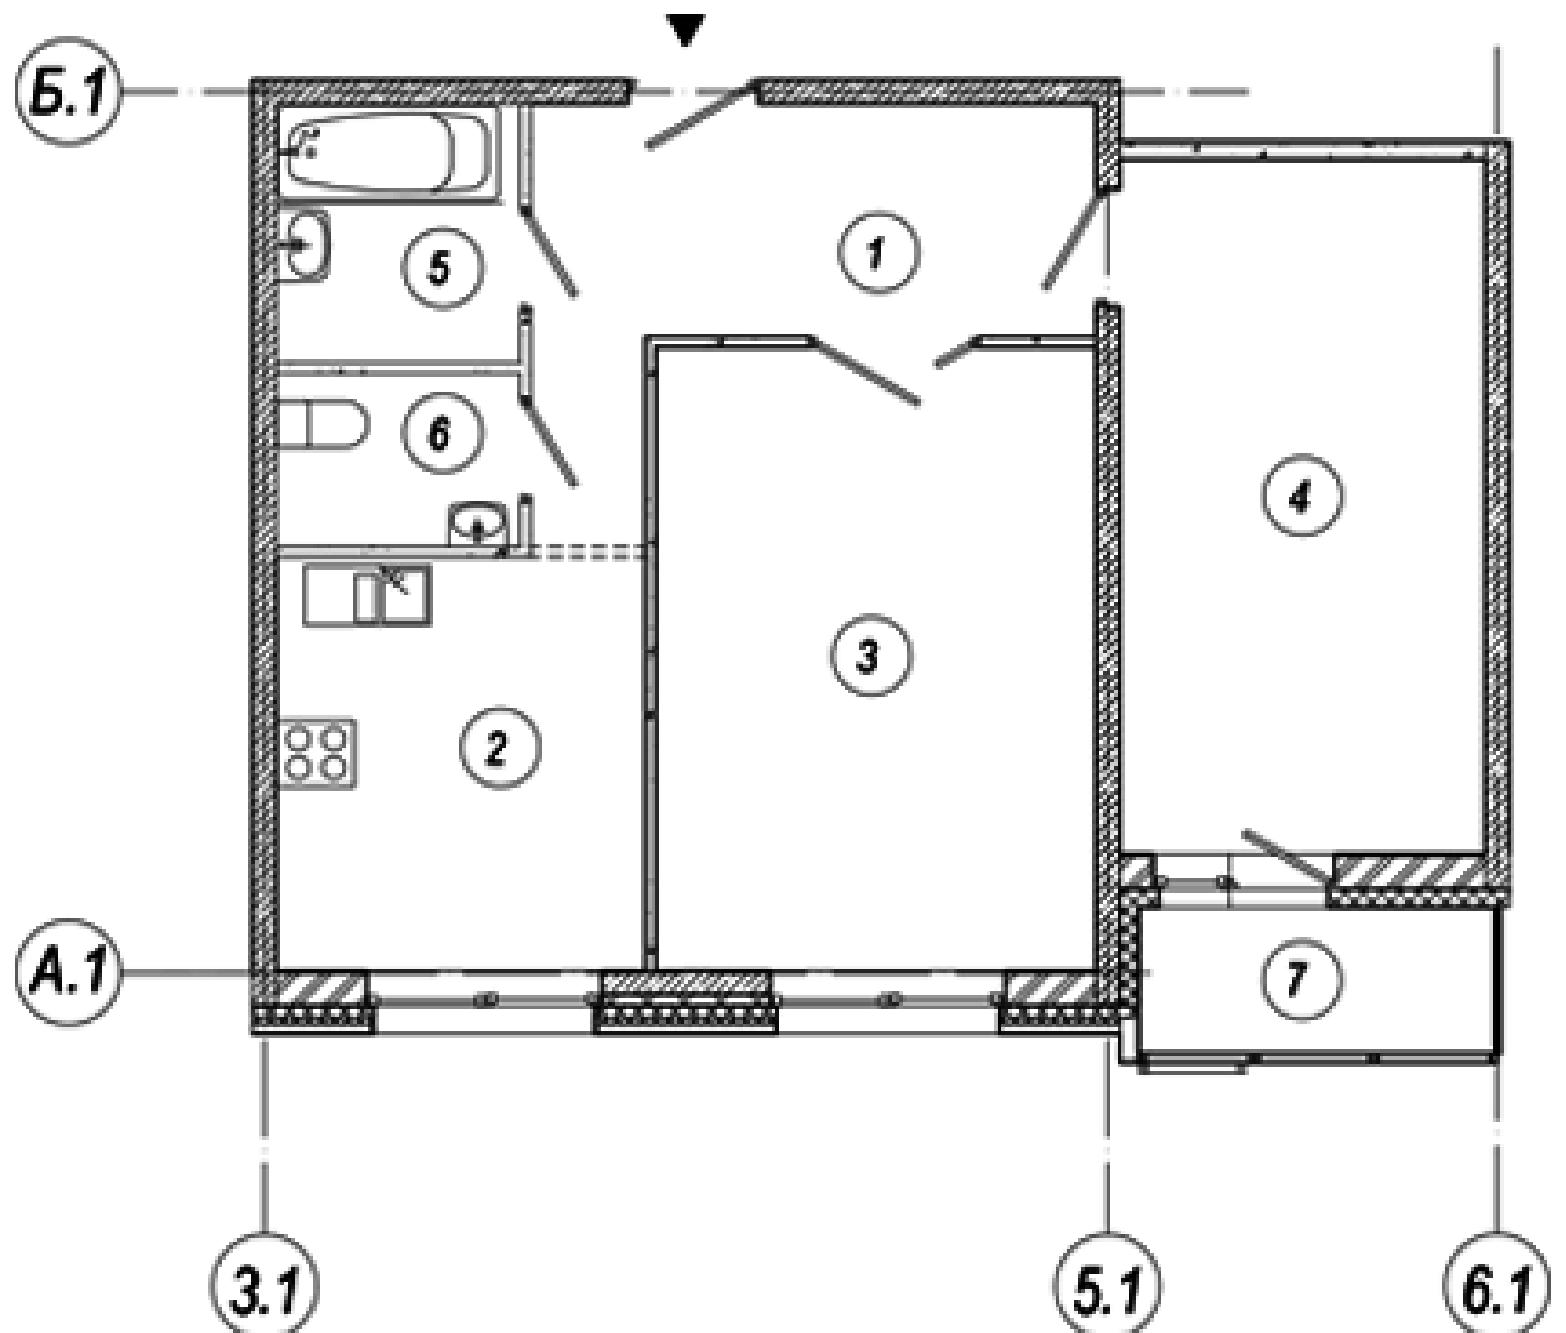

ОТДЕЛ ПРОДАЖ: +7 (812) 426-77-00

ПЛАНИРОВКИ

2-КОМНАТНАЯ

ПЛОЩАДЬ: 63.87 М²

КУХНЯ: 9.7 М²


ЦЕНЫ АКТУАЛЬНЫ НА ДАТУ 22.06.2017.


ДЛЯ УТОЧНЕНИЯ ЦЕНЫ ЗВОНИТЕ ПО
ТЕЛ. +7 (812) 426-77-00

ЦЕНА ОТ:

6 537 441 РУБЛЕЙ

ОТДЕЛ ПРОДАЖ: +7 (812) 426-77-00

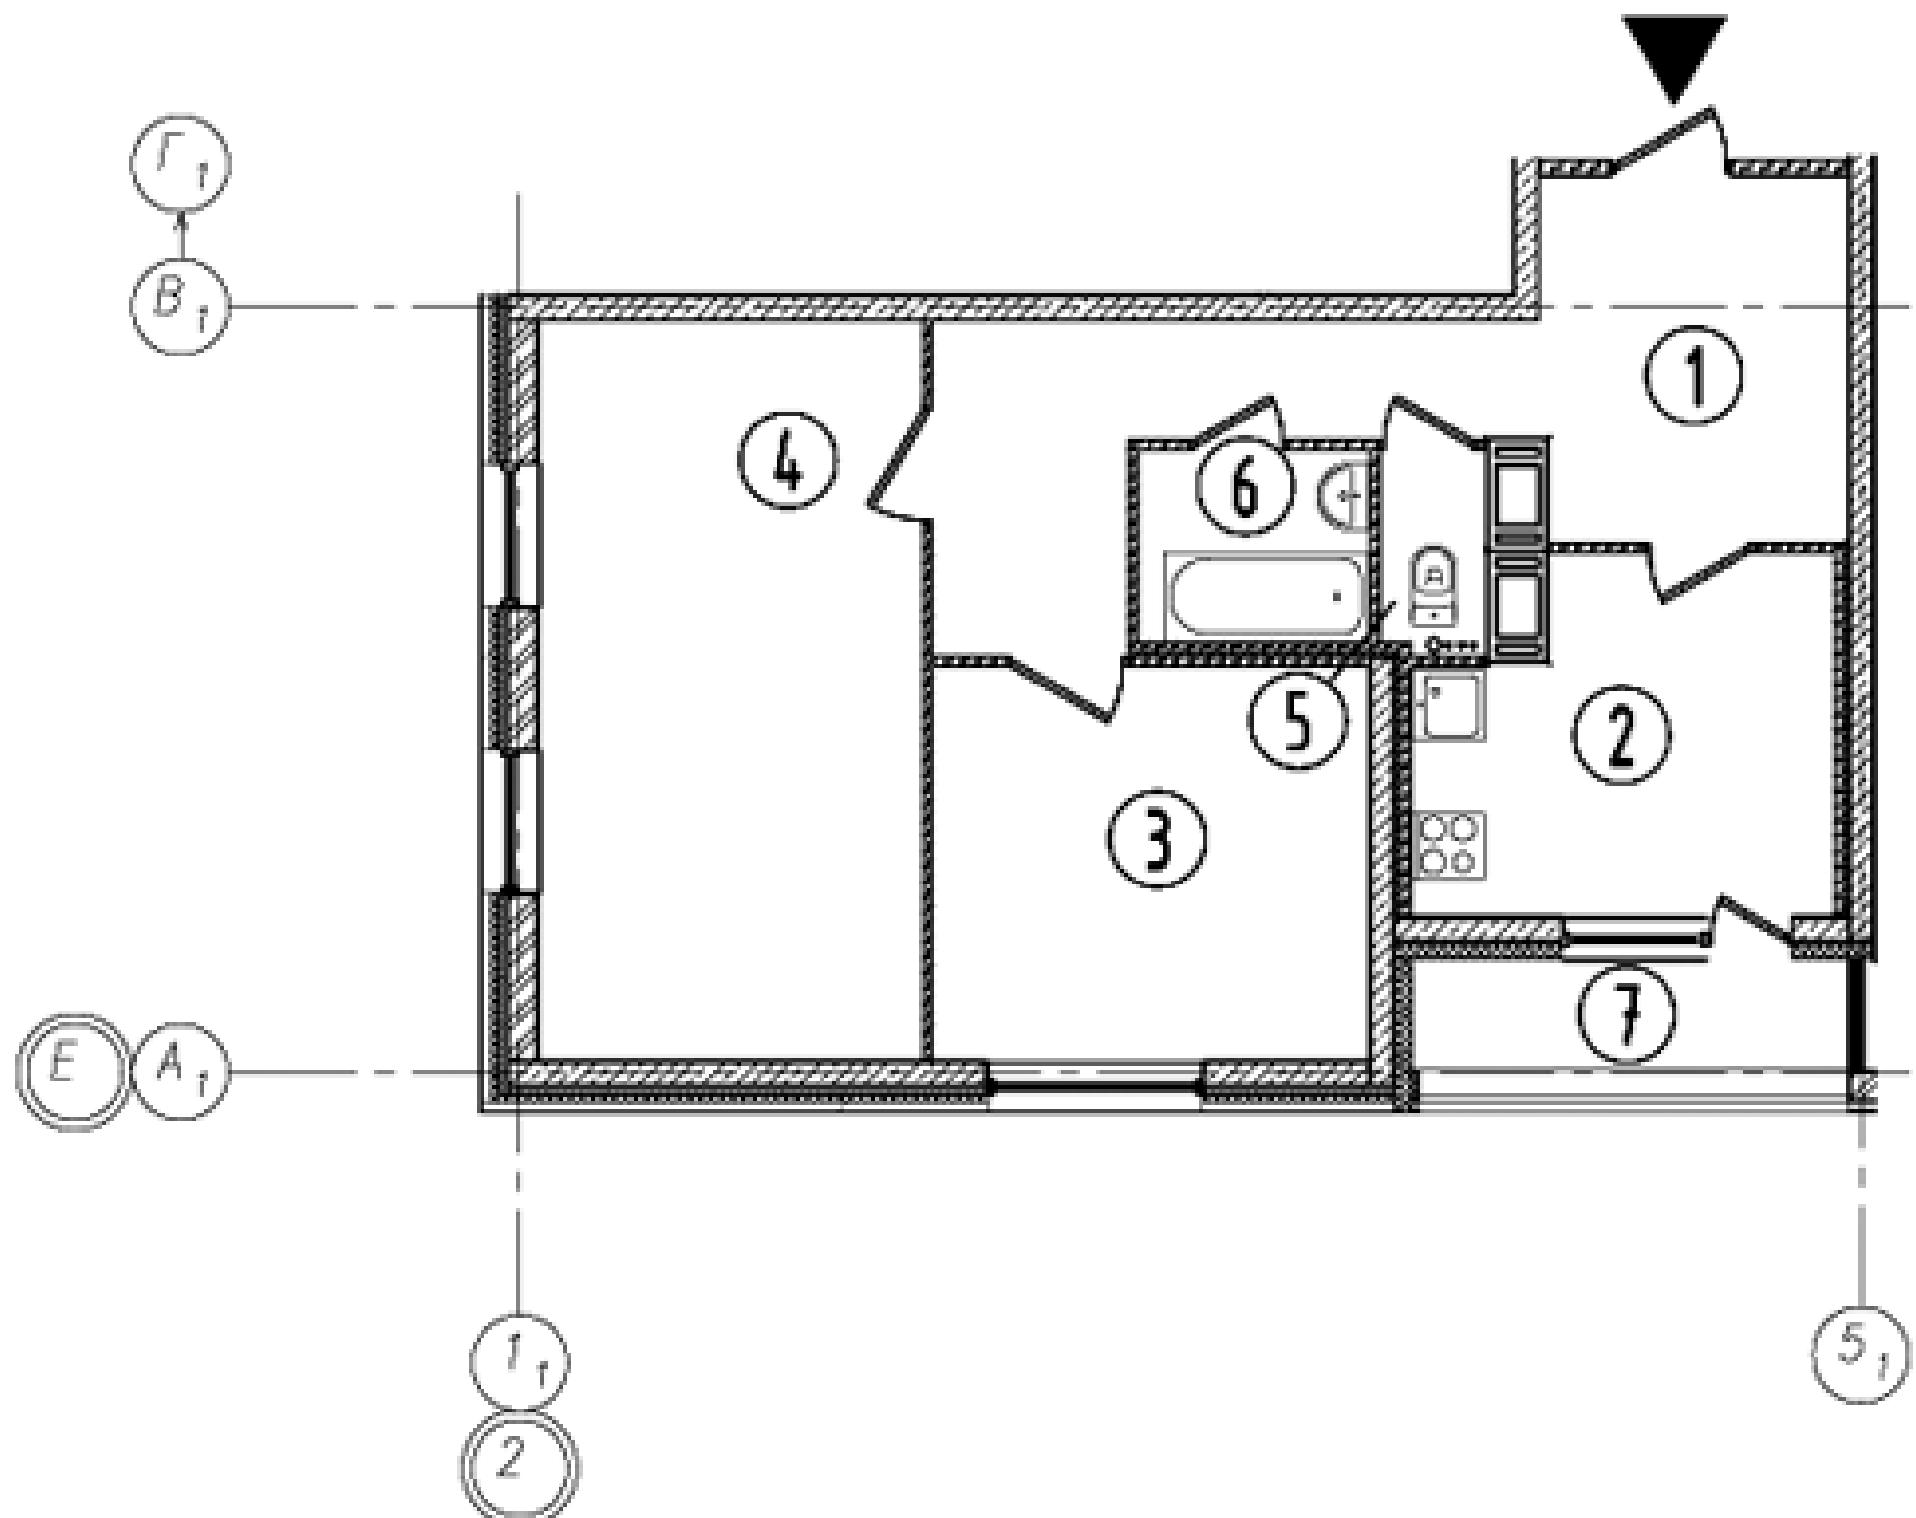

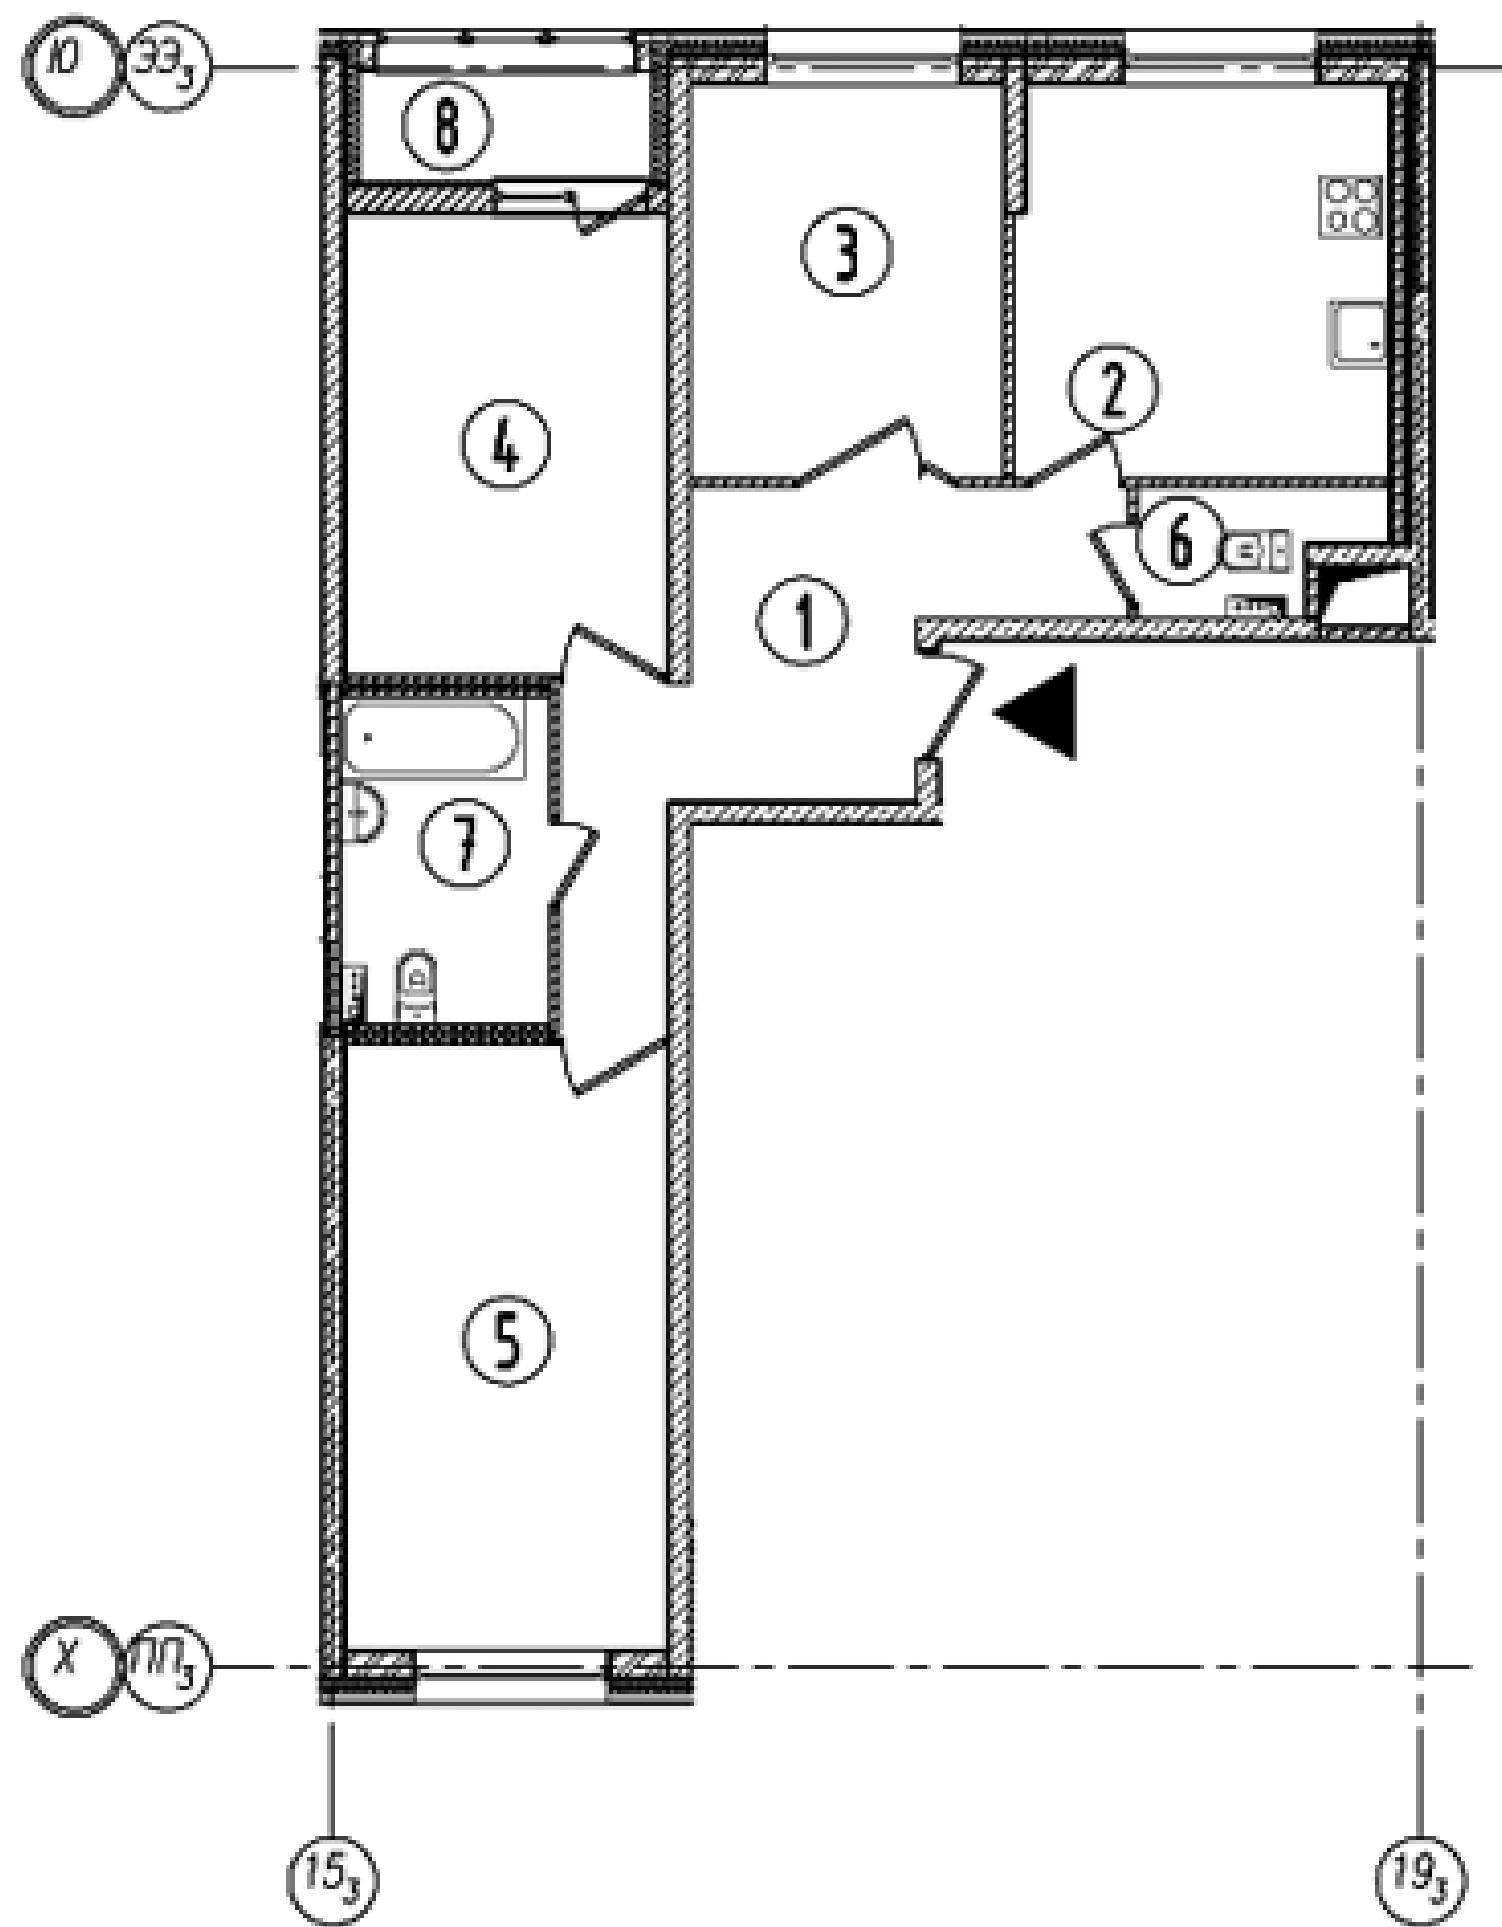

ПЛАНИРОВКИ

3-КОМНАТНАЯ

ПЛОЩАДЬ: 74.14 М²

КУХНЯ: 12.58 М²


ЦЕНЫ АКТУАЛЬНЫ НА ДАТУ 22.06.2017.

ДЛЯ УТОЧНЕНИЯ ЦЕНЫ ЗВОНИТЕ ПО
ТЕЛ. +7 (812) 426-77-00

ЦЕНА ОТ:

6 805 378 РУБЛЕЙ

ОТДЕЛ ПРОДАЖ: +7 (812) 426-77-00

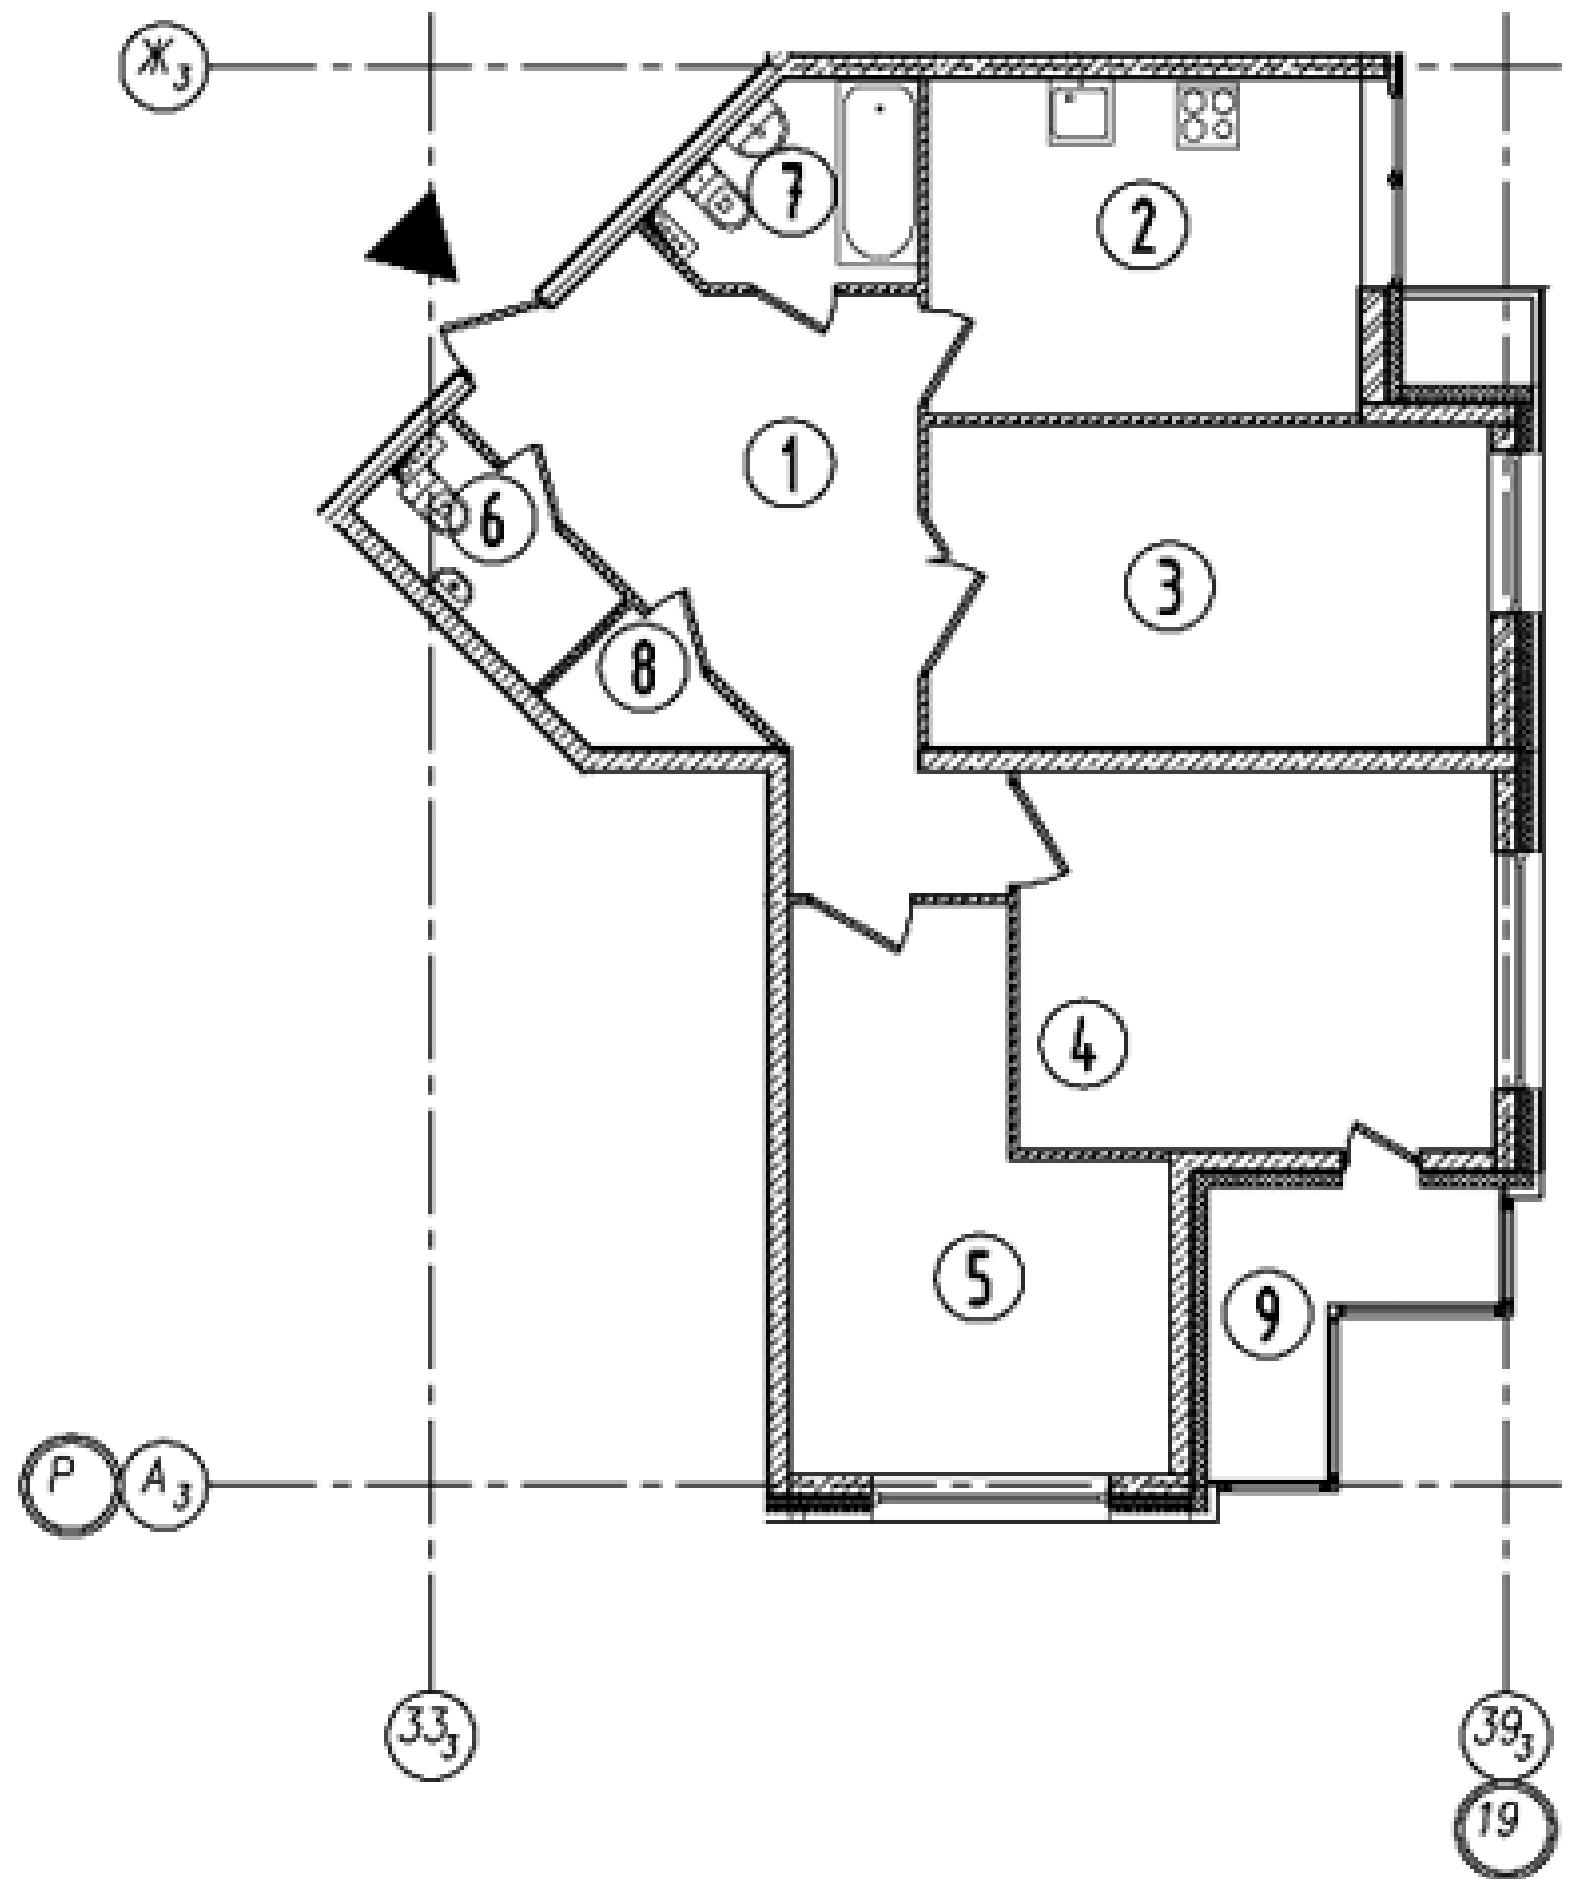

ПЛАНИРОВКИ

3-КОМНАТНАЯ

ПЛОЩАДЬ: 84.53 М²

КУХНЯ: 12.34 М²


ЦЕНЫ АКТУАЛЬНЫ НА ДАТУ 22.06.2017.

ДЛЯ УТОЧНЕНИЯ ЦЕНЫ ЗВОНИТЕ ПО
ТЕЛ. +7 (812) 426-77-00

ЦЕНА ОТ:

7 792 109 РУБЛЕЙ

ОТДЕЛ ПРОДАЖ: +7 (812) 426-77-00

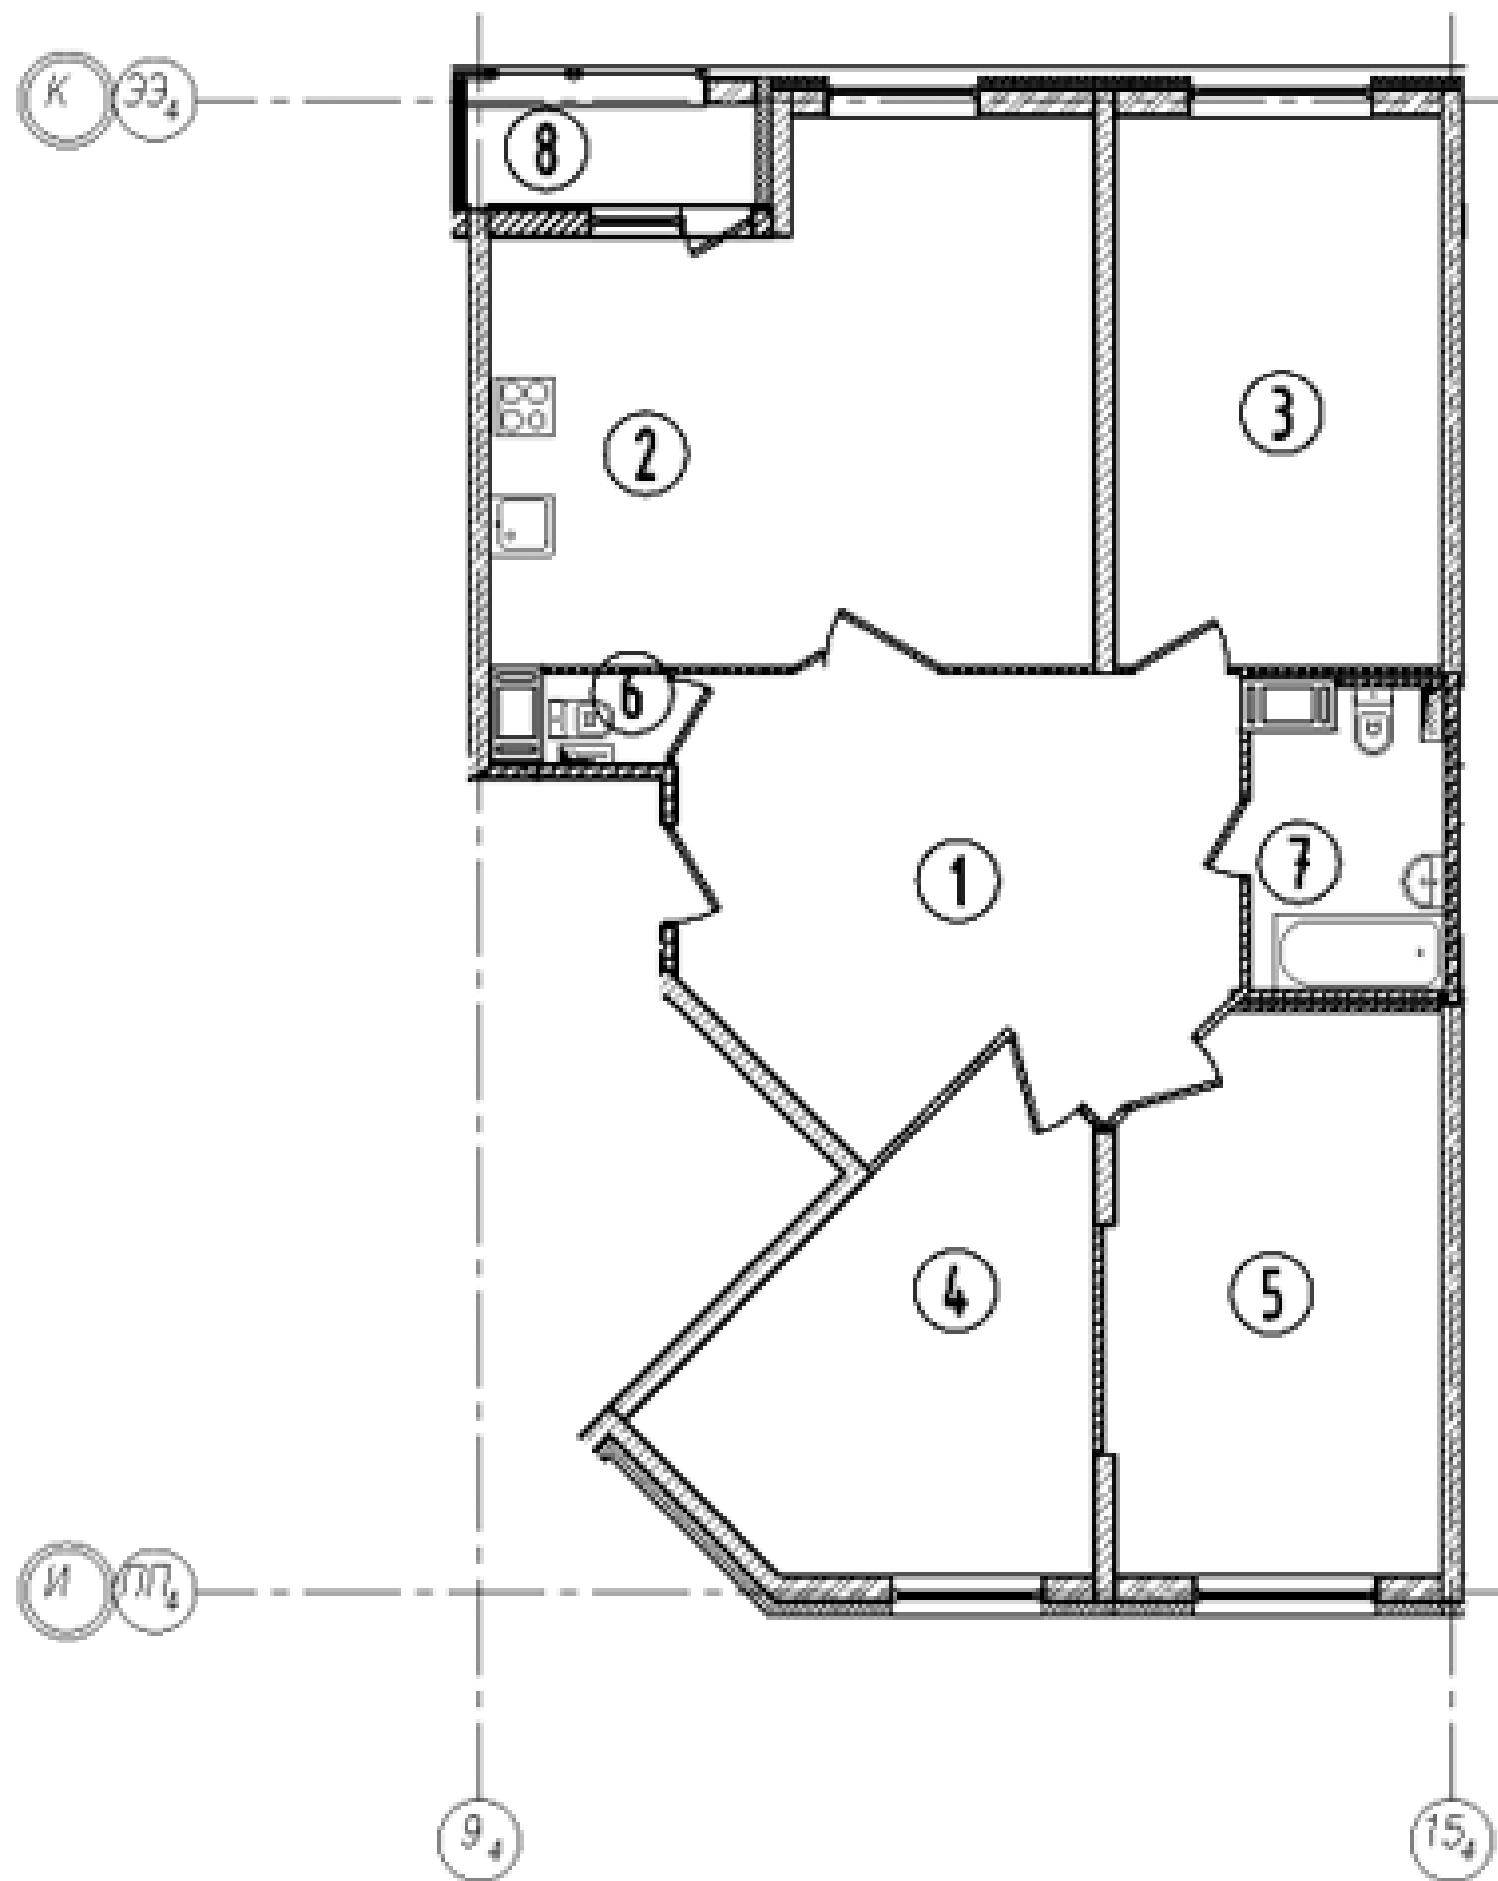

ПЛАНИРОВКИ

3-КОМНАТНАЯ

ПЛОЩАДЬ: 111.08 М²

КУХНЯ: 29.14 М²

ЦЕНЫ АКТУАЛЬНЫ НА ДАТУ 22.06.2017.

ДЛЯ УТОЧНЕНИЯ ЦЕНЫ ЗВОНИТЕ ПО
ТЕЛ. +7 (812) 426-77-00

ЦЕНА ОТ:

9 746 763 РУБЛЕЙ

ОТДЕЛ ПРОДАЖ: +7 (812) 426-77-00

ЖК «ГАЛАКТИКА»

УСЛОВИЯ ПОКУПКИ

Рассрочки в квартале «ГАЛАКТИКА»

На квартиры в квартале «ГАЛАКТИКА»
предоставляются рассрочки от застройщика!
До июня 2019 г.- на квартиры в корп. 4.5-1, 4.5-2
До декабря 2023 г. - на квартиры в корп. 4.11
До декабря 2020 г. - на квартиры в корп. 8.2-1,
8.2-2, 8.2-3, 8.2-4.

Скидки на квартиры в квартале «ГАЛАКТИКА»

На квартиры в квартале «ГАЛАКТИКА»
предоставляются скидки с первого взноса!
- 10% - на квартиры в корп. 4.5-1, 4.5-2.
- 13% - на квартиры в корп. 4-11, 8.2-1, 8.2-2,
8.2-3, 8.2-4



НАШ САЙТ

ЖК «Галактика»

+7 (812) 426-77-00

